

GMINA GRĘBOCICE


MIEJSCOWY PLAN ZAGOSPODAROWANIA PRZESTRZENNEGO
DLA WYBRANYCH OBSZARÓW W OBRĘBACH:
RZECZYCA, RETKÓW I OBISZÓW W GMINIE GRĘBOCICE

RYSUNEK PLANU MIEJSCOWEGO NR 2

OBRĘB RZECZYCA



SKALA: 1:1 000

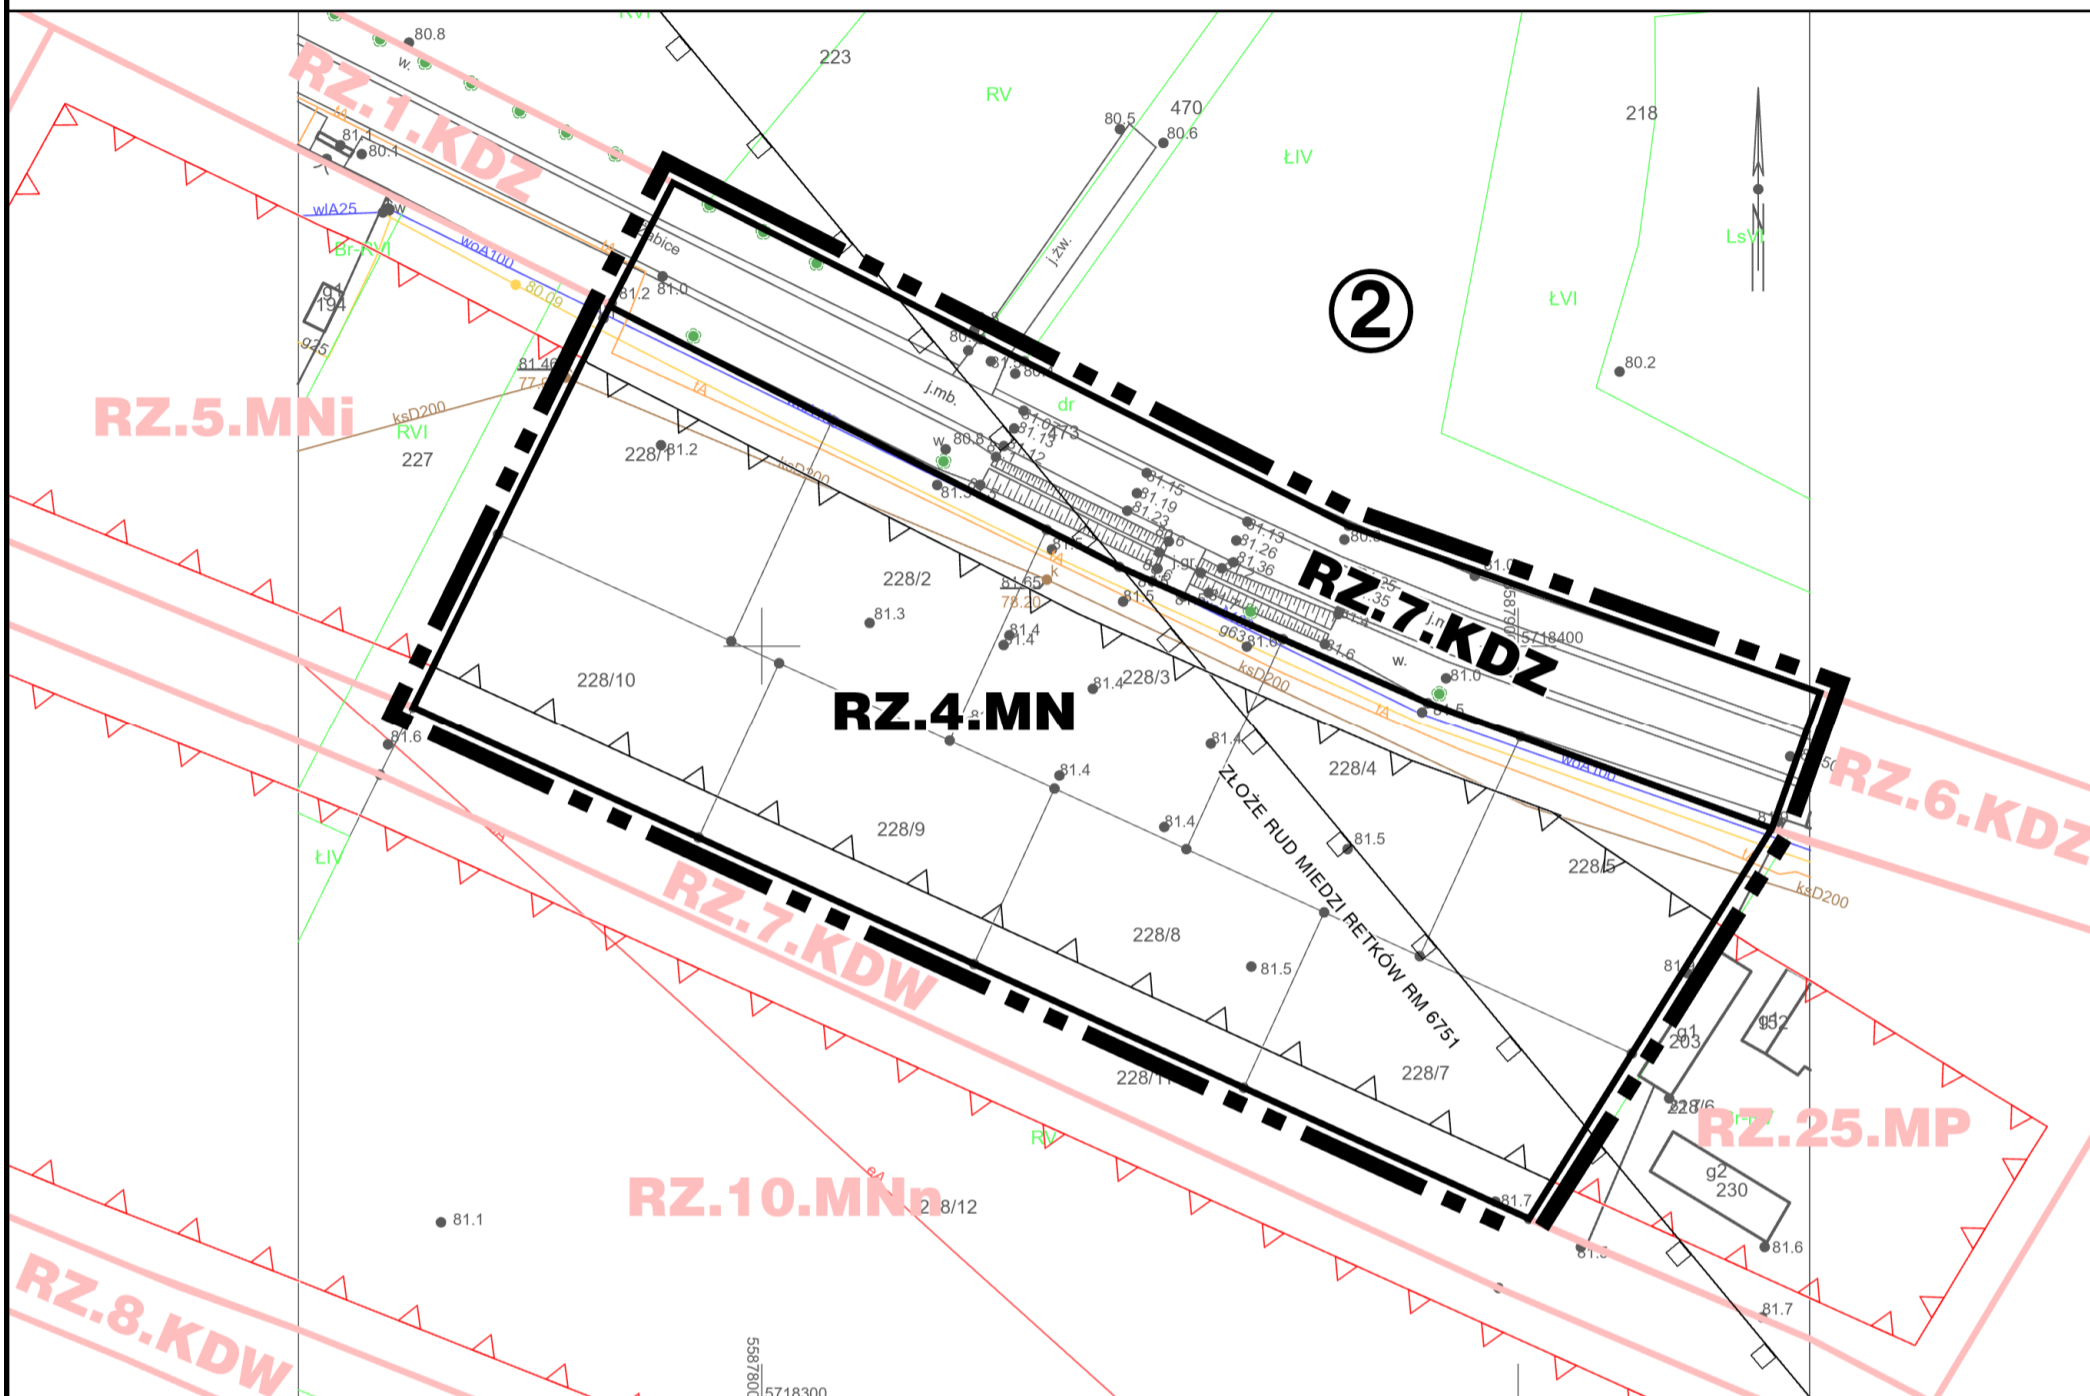

LEGENDA

- GRANICA OBSZARU OBJĘTEGO PLANEM MIEJSCOWYM
- LINIA ROZGRANICZAJĄCA TERENY O RÓŻNYM PRZEZNACZENIU LUB RÓŻNYCH ZASADACH ZAGOSPODAROWANIA
- NIEPRZEKRACZALNA LINIA ZABUDOWY
- GRANICA UDOKUMENTOWANEGO ZŁOŻA RUD MIEDZI "RETKÓW" RM 6751
- NUMER OBSZARU PLANU MIEJSCOWEGO

SYMBOL TERENU

- TEREN DLA ZABUDOWY MIESZKANIOWEJ JEDNORODZINNEJ
- TEREN DLA DROGI PUBLICZNEJ KLASY ZBIORCZEJ

ELEMENTY RYSUNKU NIEBĘDĄCE USTALENIAMI PLANU MIEJSCOWEGO


- WYBRANE USTALENIA OBOWIĄZUJĄCEGO PLANU MIEJSCOWEGO PRZYJĘTEGO UCHWAŁĄ NR LX/238/2010 RADY GMINY GRĘBOCICE Z DNIA 10 CZERWCA 2010 ROKU

PEŁNE DEFINICJE OZNACZEŃ GRAFICZNYCH ZAWARTE SĄ W CZĘŚCI TEKSTOWEJ PLANU MIEJSCOWEGO

OZNACZENIA GRAFICZNE ZLOKALIZOWANE POZA GRANICAMI OBSZARU OBJĘTEGO PLANEM MIEJSCOWYM, ZA WYJĄTKIEM NUMERU OBSZARU, MAJĄ CHARAKTER INFORMACYJNY I NIE STANOWIĄ USTALEŃ PLANU MIEJSCOWEGO



WYRYS ZE STUDIUM UWARUNKOWAŃ I KIERUNKÓW ZAGOSPODAROWANIA PRZESTRZENNEGO GMINY

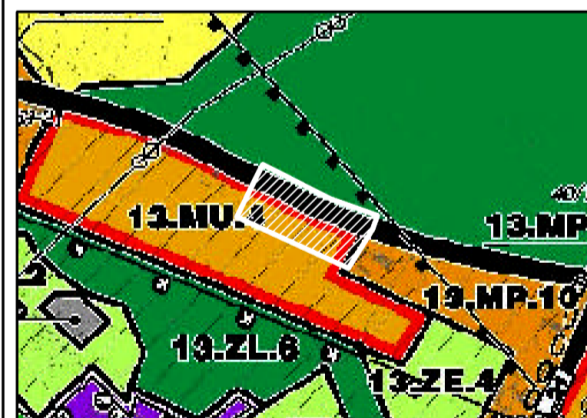

ZAŁĄCZNIK NR 2 DO UCHWAŁY NR
RADY GMINY GRĘBOCICE
Z DNIA 2021 R.



53-125 Wrocław al. Kasztanowa 8, tel/fax: (71) 341 28 54, 341 28 56

GMINA GRĘBOCICE

MIEJSCOWY PLAN ZAGOSPODAROWANIA PRZESTRZENNEGO
DLA WYBRANYCH OBSZARÓW W OBRĘBACH: RZECZYCA, RETKÓW
I OBISZÓW W GMINIE GRĘBOCICE

RYSUNEK PLANU MIEJSCOWEGO NR 2
- OBRĘB RZECZYCA

GŁÓWNY PROJEKTANT
DYREKTOR BIURA
mgr inż. arch. MAREK WILAND

PROJEKTANCI:
mgr inż. KATARZYNA DROBOT
mgr inż. EDYTA JAWORSKA
mgr inż. ALICJA WOJDA
mgr inż. KAMIL ZALEWSKI
inż. KLAUDIA MEJNARTOWICZ

WROCLAW
MARZEC 2021