

GMINA GRĘBOCICE


MIEJSCOWY PLAN ZAGOSPODAROWANIA PRZESTRZENNEGO
DLA WYBRANYCH OBSZARÓW W OBRĘBACH:
RZECZYCA, RETKÓW I OBISZÓW W GMINIE GRĘBOCICE

RYSUNEK PLANU MIEJSCOWEGO NR 4






OBRĘB OBISZÓW

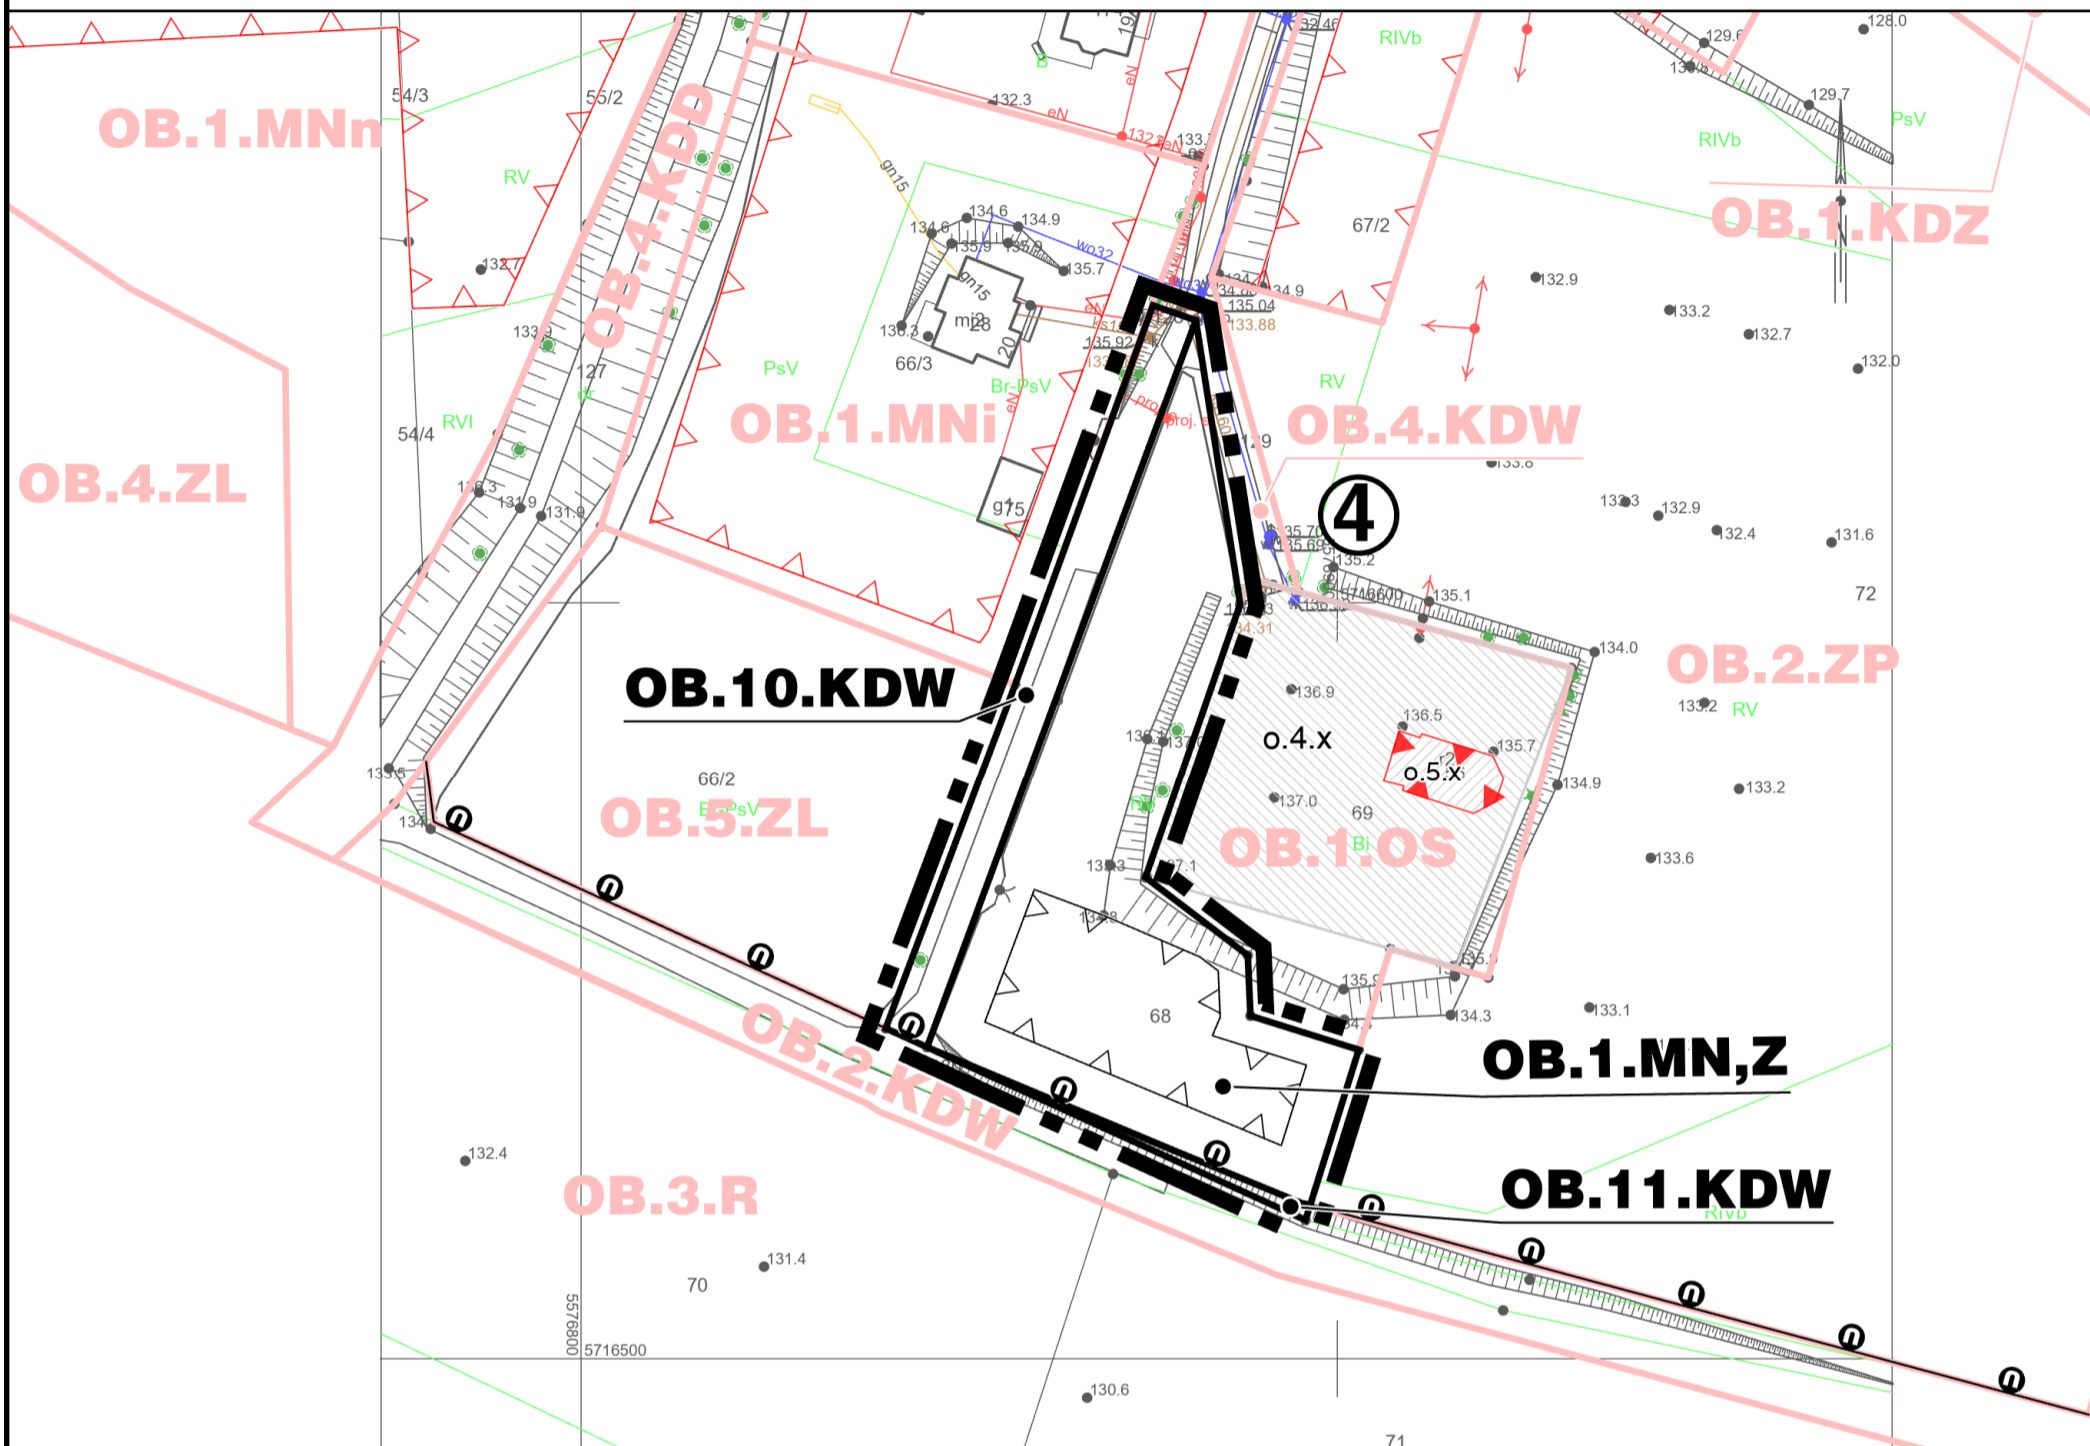



SKALA: 1:1 000




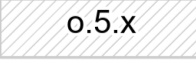
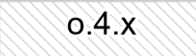
LEGENDA

-  GRANICA OBSZARU OBJĘTEGO PLANEM MIEJSCOWYM
-  LINIA ROZGRANICZAJĄCA TERENY O RÓŻNYM PRZEZNACZENIU LUB RÓŻNYCH ZASADACH ZAGOSPODAROWANIA
-  NIEPRZEKACZALNA LINIA ZABUDOWY
-  GRANICA STREFY "U" OCHRONY KONSERWATORSKIEJ UKŁADÓW PRZESTRZENNYCH WSI
-  NUMER OBSZARU PLANU MIEJSCOWEGO

SYMBOL TERENU

-  TEREN DLA ZIELENI URZĄDZONEJ ORAZ ZABUDOWY MIESZKANIOWEJ JEDNORODZINNEJ
-  TEREN DLA DROGI WEWNĘTRZNEJ

ELEMENTY RYSUNKU NIEBĘDĄCE USTALENIAMI PLANU MIEJSCOWEGO

-  WYBRANE USTALENIA OBOWIĄZUJĄCEGO PLANU MIEJSCOWEGO PRZYJĘTEGO UCHWAŁĄ NR XLVII/191/2009 RADY GMINY GRĘBOCICE Z DNIA 24 WRZEŚNIA 2009 ROKU
-  OBIEKT ZABYTKOWY UJĘTY W GMINNEJ EWIDENCJI ZABYTKÓW WRAZ Z NUMEREM
-  OBSZAR ZABYTKOWY UJĘTY W GMINNEJ EWIDENCJI ZABYTKÓW WRAZ Z NUMEREM

PEŁNE DEFINICJE OZNACZEŃ GRAFICZNYCH ZAWARTE SĄ W CZĘŚCI TEKSTOWEJ PLANU MIEJSCOWEGO

OZNACZENIA GRAFICZNE ZLOKALIZOWANE POZA GRANICAMI OBSZARU OBJĘTEGO PLANEM MIEJSCOWYM, ZA WYJĄTKIEM NUMERU OBSZARU I SYMBOLU TERENU, MAJĄ CHARAKTER INFORMACYJNY I NIE STANOWIĄ USTALEŃ PLANU MIEJSCOWEGO



WYRYS ZE STUDYUM UWARUNKOWAŃ I KIERUNKÓW ZAGOSPODAROWANIA PRZESTRZENNEGO GMINY



ZAŁĄCZNIK NR 4 DO UCHWAŁY NR _____
RADY GMINY GRĘBOCICE
Z DNIA _____ 2021 R.



53-125 Wrocław al. Kasztanowa 8, tel/fax: (71) 341 28 54, 341 28 56

GMINA GRĘBOCICE

MIEJSCOWY PLAN ZAGOSPODAROWANIA PRZESTRZENNEGO
DLA WYBRANYCH OBSZARÓW W OBRĘBACH: RZECZYCA, RETKÓW
I OBISZÓW W GMINIE GRĘBOCICE

RYSUNEK PLANU MIEJSCOWEGO NR 4 - OBRĘB OBISZÓW

GŁÓWNY PROJEKTANT
DYREKTOR BIURA
mgr inż. arch. MAREK WILAND

PROJEKTANCI:
mgr inż. KATARZYNA DROBOT
mgr inż. EDYTA JAWORSKA
mgr inż. ALICJA WOJDA
mgr inż. KAMIL ZALEWSKI
inż. KLAUDIA MEJNARTOWICZ

WROCLAW
MARZEC 2021