

GMINA GRĘBOCICE


MIEJSCOWY PLAN ZAGOSPODAROWANIA PRZESTRZENNEGO DLA WYBRANYCH OBSZARÓW W OBREBACH DUŻA WÓLKA, KRZYDŁOWICE, RZECZYCA, STARA RZKA I WILCZYN W GMINIE GRĘBOCICE

RYSUNEK PLANU MIEJSCOWEGO NR 2

OBRĘB KRZYDŁOWICE



SKALA 1:1000

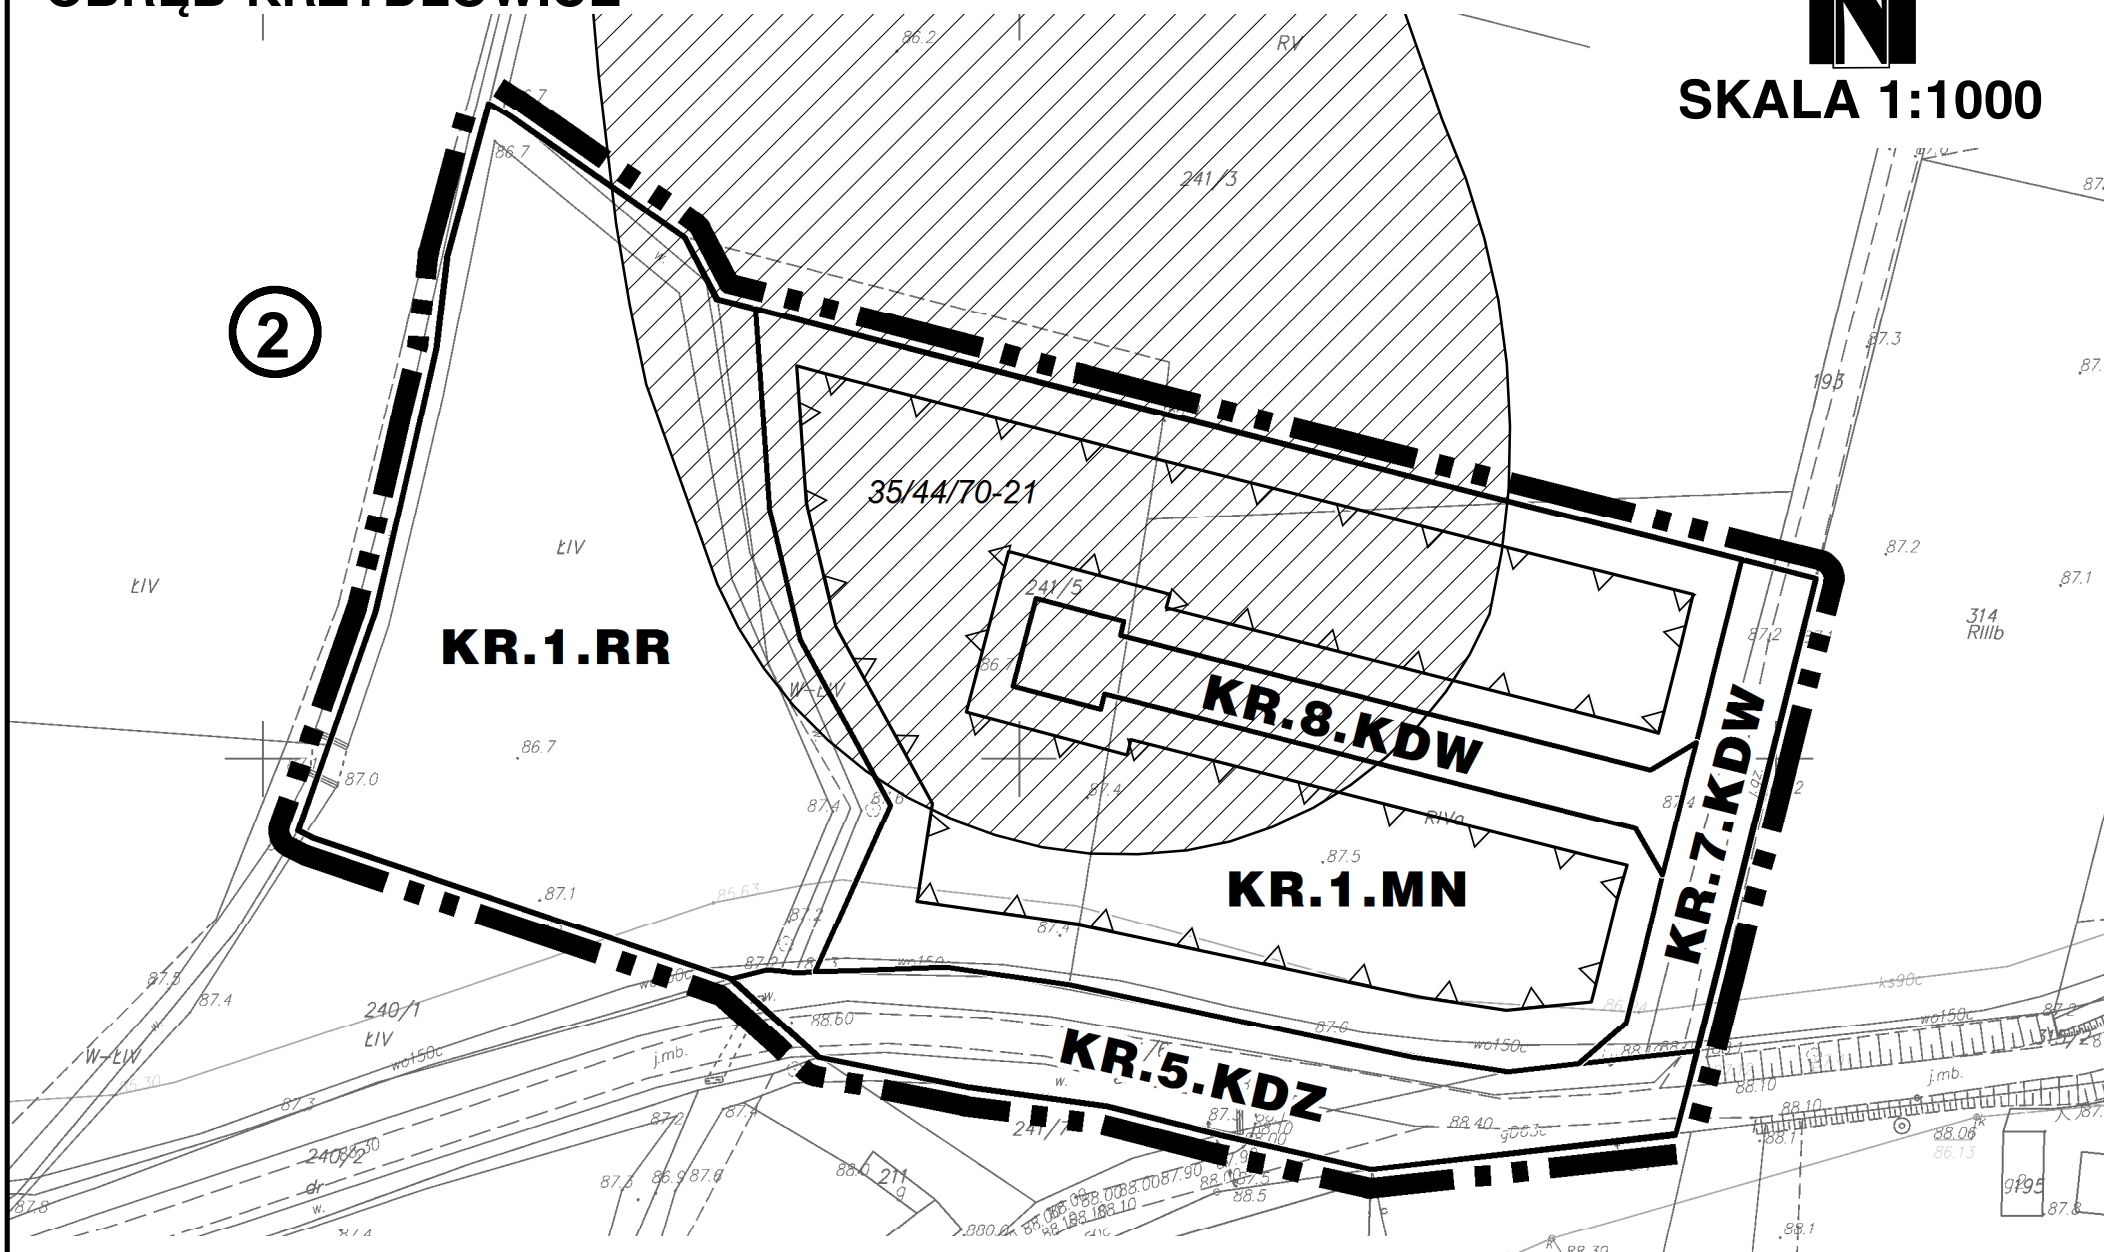


LEGENDA




GRANICA OBSZARU OBJĘTEGO PLANEM MIEJSCOWYM



LINIA ROZGRANICZAJĄCA TERENY O RÓŻNYM PRZEZNACZENIU LUB RÓŻNYCH ZASADACH ZAGOSPODAROWANIA

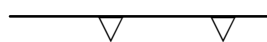

NIEPRZEKRACZALNA LINIA ZABUDOWY

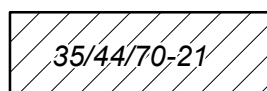

35/44/70-21

STANOWISKO ARCHEOLOGICZNE UJĘTE W GMINNEJ EWIDENCJI ZABYTKÓW WRAZ Z NUMEREM

2

NUMER OBSZARU PLANU MIEJSCOWEGO

SYMBOL TERENU

MN

TEREN DLA ZABUDOWY MIESZKANIOWEJ JEDNORODZINNEJ

RR

TEREN DLA UŻYTKOWANIA ROLNICZEGO

KDZ


TEREN DLA DROGI PUBLICZNEJ KLASY ZBIORCZEJ

KDW


TEREN DLA DROGI WEWNĘTRZNEJ

PEŁNE DEFINICJE OZNACZEŃ GRAFICZNYCH ZAWARTE SĄ W CZĘŚCI TEKSTOWEJ PLANU

OZNACZENIA GRAFICZNE ZLOKALIZOWANE POZA GRANICAMI OBSZARU OBJĘTEGO PLANEM MIEJSCOWYM, ZA WYJĄTKIEM NUMERU OBSZARU, MAJĄ CHARAKTER INFORMACYJNY I NIE STANOWIĄ USTALEŃ PLANU MIEJSCOWEGO

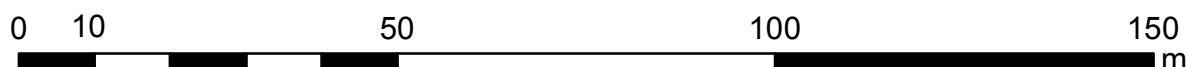

WYRYS ZE STUDIUM UWARUNKWAŃ I KIERUNKÓW ZAGOSPODAROWANIA PRZESTRZENNEGO GMINY

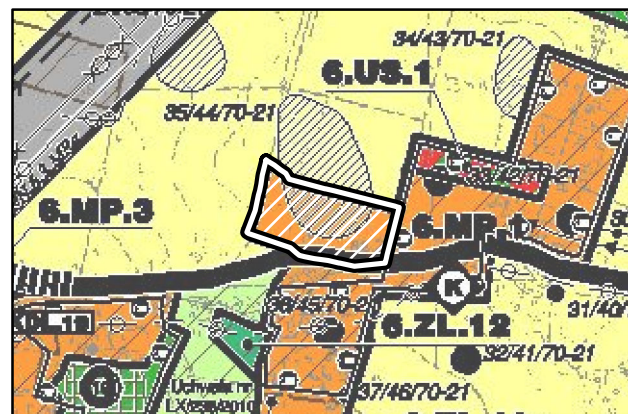

ZAŁĄCZNIK NR 2 DO UCHWAŁY NR
RADY GMINY GRĘBOCICE
Z DNIA _____ 2019 R.



53-125 Wrocław ul. Kasztanowa 8, tel/fax: (71) 341 28 54, 341 28 56

GMINA GRĘBOCICE

MIEJSCOWY PLAN ZAGOSPODAROWANIA PRZESTRZENNEGO DLA WYBRANYCH OBSZARÓW W OBREBACH DUŻA WÓLKA, KRZYDŁOWICE, RZECZYCA, STARA RZKA I WILCZYN W GMINIE GRĘBOCICE

RYSUNEK PLANU MIEJSCOWEGO NR 2 OBRĘB KRZYDŁOWICE

GLÓWNY PROJEKTANT
DYREKTOR BIURA
mgr inż. arch. MAREK WILAND

PROJEKTANCI:
mgr inż. KATARZYNA DROBOT
mgr inż. JOANNA HARTMAN-ŁESIUK
mgr inż. EDYTA JAWORSKA
mgr inż. ALICJA WOJDA
mgr inż. MARZENA WOLNY
mgr inż. KAMIL ZALEWSKI

WROCŁAW
PAŹDZIERNIK 2019

WSPÓŁPRACA:
inż. HANNA LESIEWICZ