


5241C

# PRZEKROJ POPRZECZNY ROWU

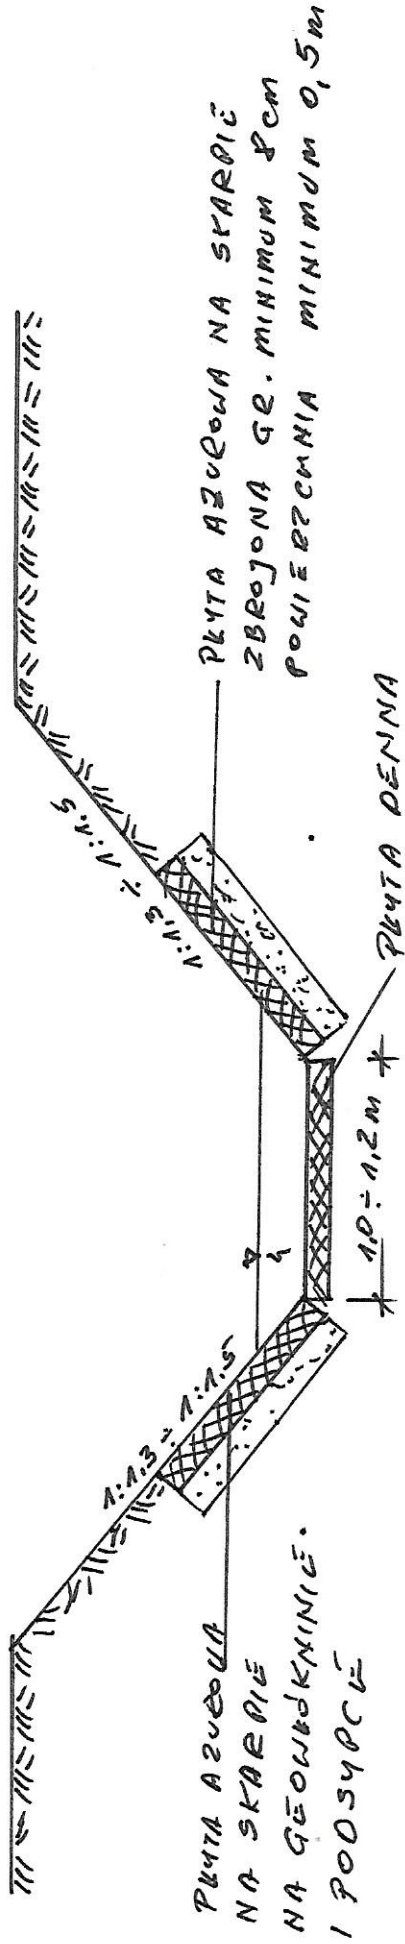

KAJENNA DŁUGOŚĆ UBEZPIECZENIA  
W PRZEBIEGU POPRZECZNYM  
2 PKRYTY SKARPOWE + 1 PKRYTA DENNA MINIMUM 3,0m