


Poświadczam zgodność niniejszej kopii z treścią materiału państwowego zasobu geodezyjnego i kartograficznego	
Organ prowadzący państwowy zasób geodezyjny i kartograficzny	STAROSTA POLKOWICKI
Nazwa materiału zasobu	mapa zasadnicza
Identyfikator ewidencyjny materiału zasobu	P.0216.2013.1347
Data wykonania kopii	2021.02.22
Imię, nazwisko i podpis osoby reprezentującej organ	Agnieszka Klepacka


Mapa zasadnicza  
 Sekcje mapy: 5.159.31.06.1; 5.159.31.06.2; 5.159.31.01.4; 5.159.31.01.3  
 SKALA 1:1000

Układ odniesienia: PL-ETRF89, układ wsp. płaskich: PL-2000 strefa 5 (15°), układ wys.: PL-KRDN

Dokument został podpisany elektronicznie

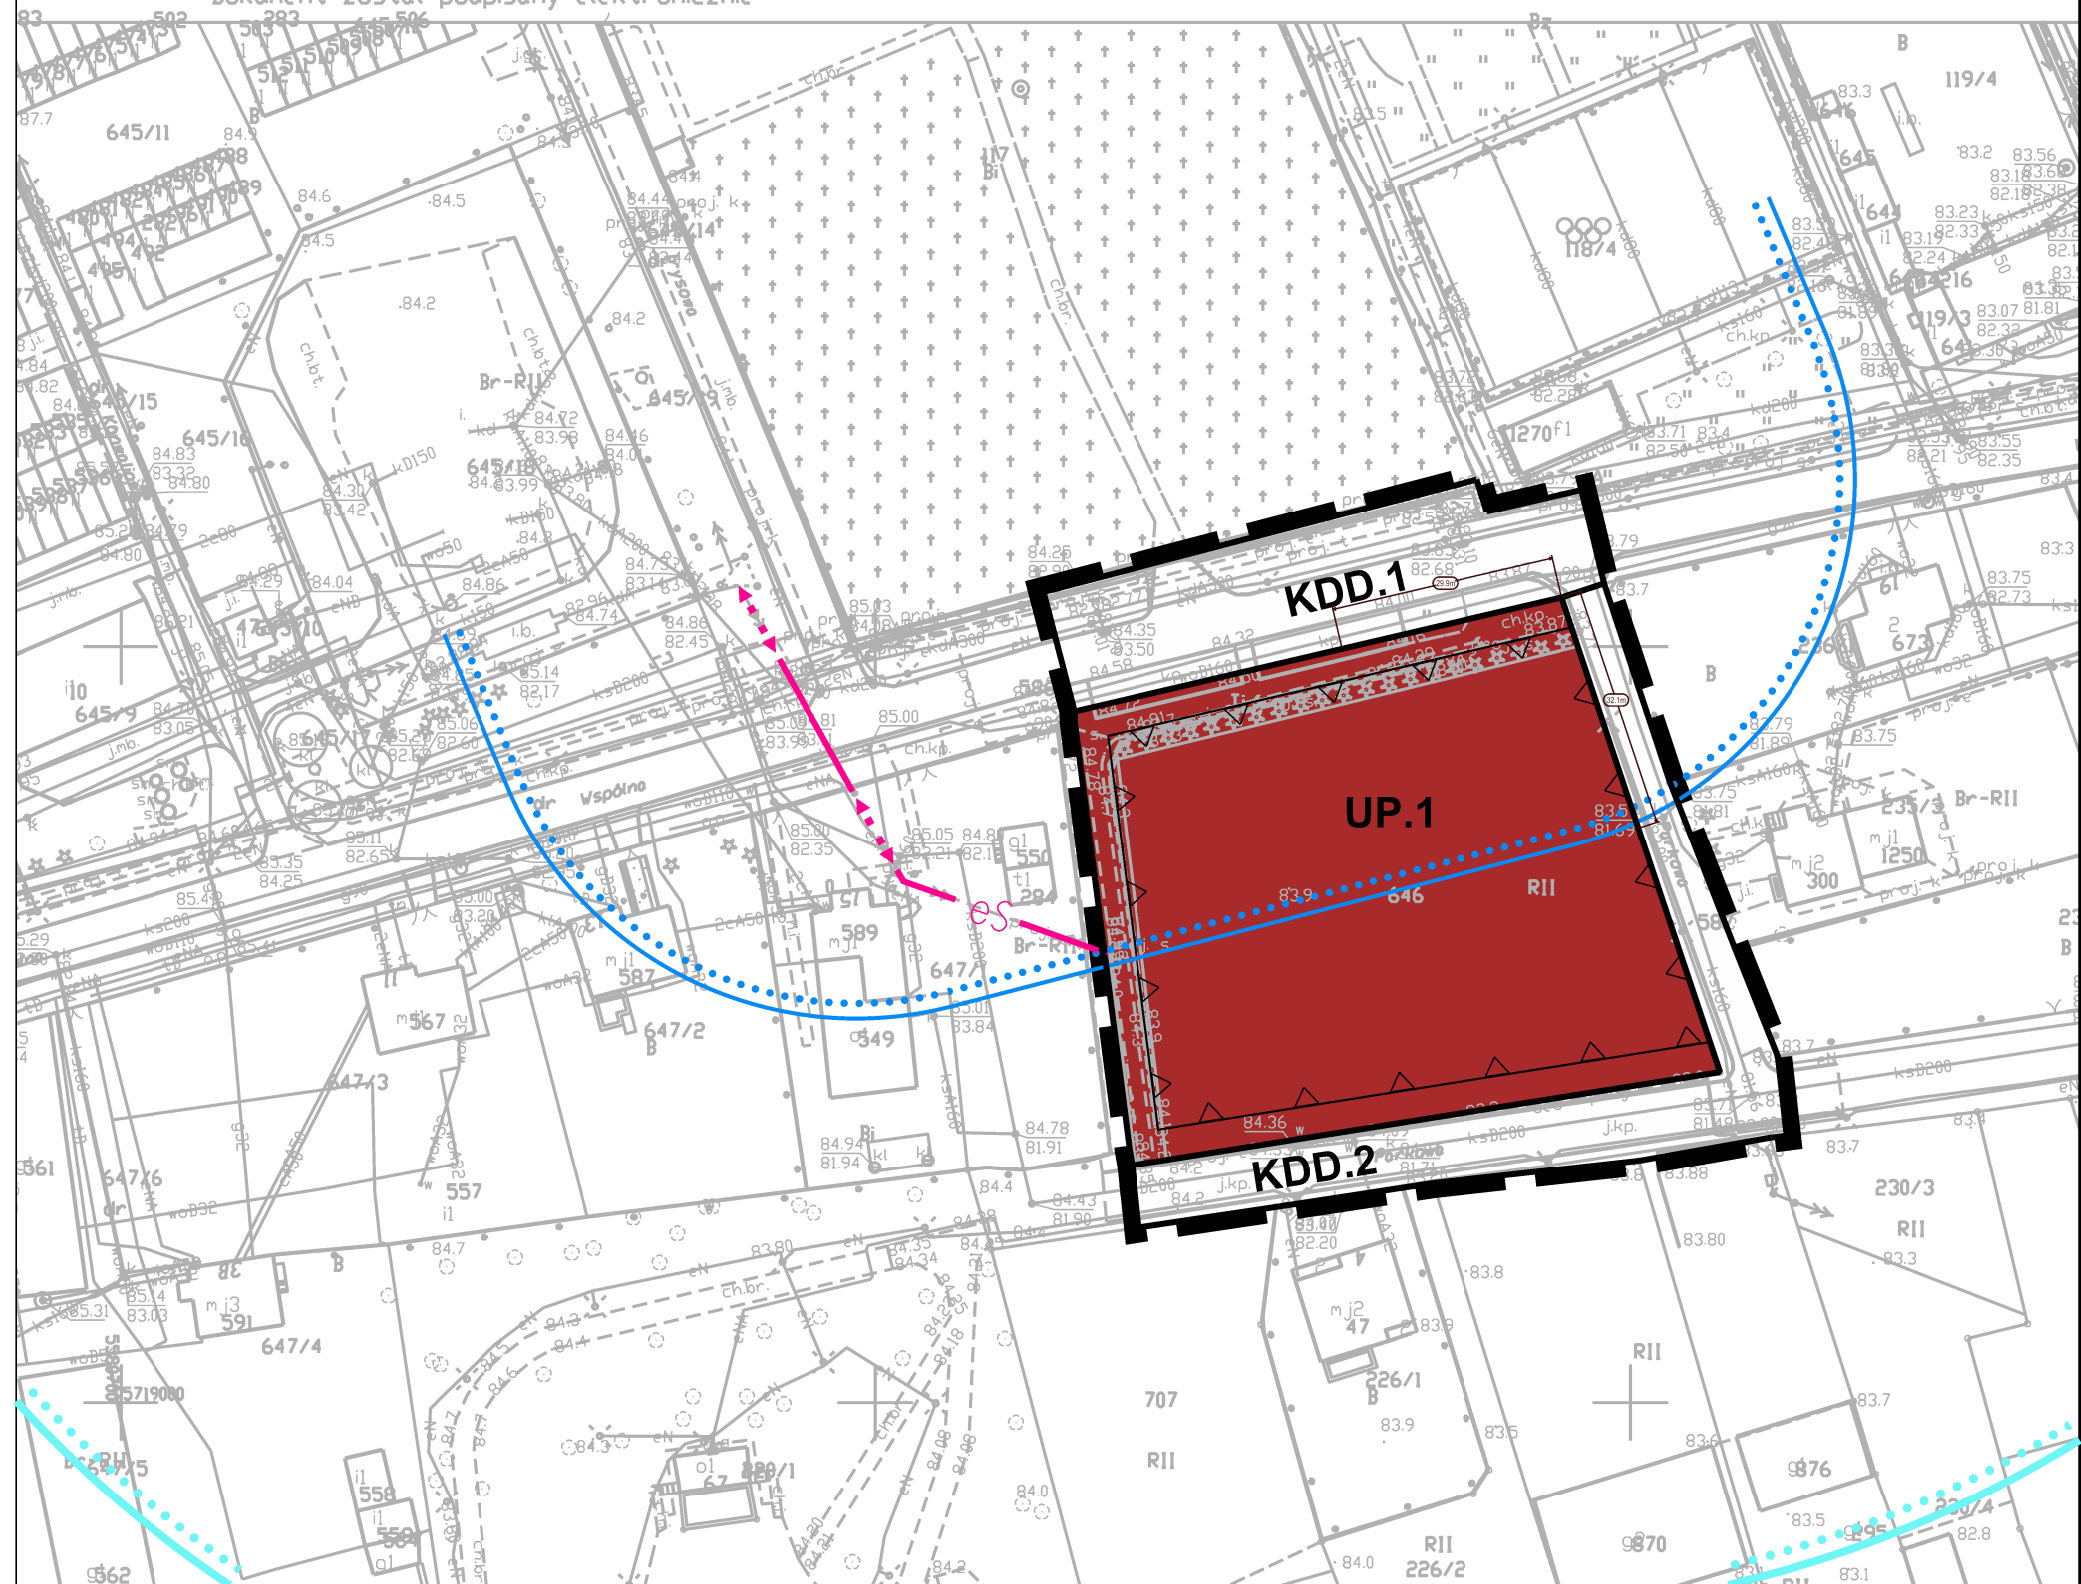

WYRYS ZE STUDIUM UWARUNKOWAŃ I KIERUNKÓW ZAGOSPODAROWANIA PRZESTRZENNEGO GMINY GRĘBOCICE

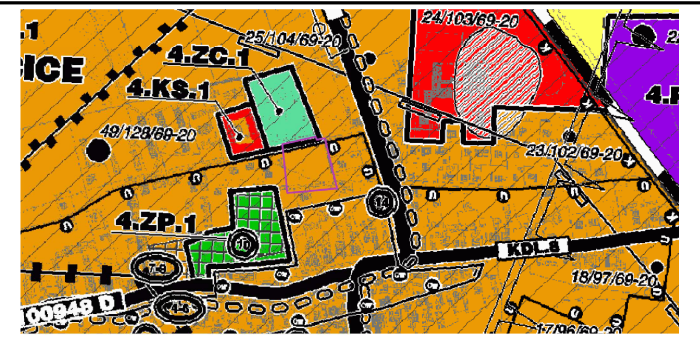

uchwała nr LII/247/2013 Rady Gminy Gręboćice z dnia 30 grudnia 2013 r.

**LEGENDA**  
 OBOWIĄZUJĄCE USTALENIA PLANU:

- granica obszaru objętego planem miejscowym tożsama z granicą rozmieszczenia inwestycji celu publicznego o znaczeniu lokalnym
- linie rozgraniczające tereny o różnym przeznaczeniu lub różnych zasadach zagospodarowania
- nieprzekraczalne linie zabudowy

SYMBOLE OKREŚLAJĄCE PRZEZNACZENIE TERENU:

- UP teren usług publicznych
- KDD tereny dróg publicznych w klasie dojazdowej

SYMBOLE NIE BĘDĄCE USTALENIAMI PLANU:

- granica 50 m strefy sanitarnej od cmentarza
- granica 150 m strefy sanitarnej od cmentarza
- eS linia napowietrzna średniego napięcia

Obszar objęty planem miejscowym znajduje się  
 - w granicach historycznego układu ruralistycznego objętego ochroną w planie miejscowym  
 - w granicach złoża rud miedzi "Retków" RM 6751  
 - w granicach terenu górniczego "Głogów Głęboki-Przemysłowy"

**Miejscowy plan zagospodarowania przestrzennego dla wybranego obszaru w obrębie Gręboćice w rejonie ul. Parkowej i ul. Wspólnej w gminie Gręboćice**

załącznik graficzny nr 1 do uchwały nr .../.../2021 Rady Gminy Gręboćice z dnia .....2021 r.

