

GMINA GRĘBOCICE


MIEJSCOWY PLAN ZAGOSPODAROWANIA PRZESTRZENNEGO
DLA WYBRANYCH OBSZARÓW W OBRĘBACH: RZECZYCA,
RETKÓW I OBISZÓW W GMINIE GRĘBOCICE

RYSUNEK PLANU MIEJSCOWEGO NR 3






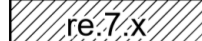
OBRĘB RETKÓW

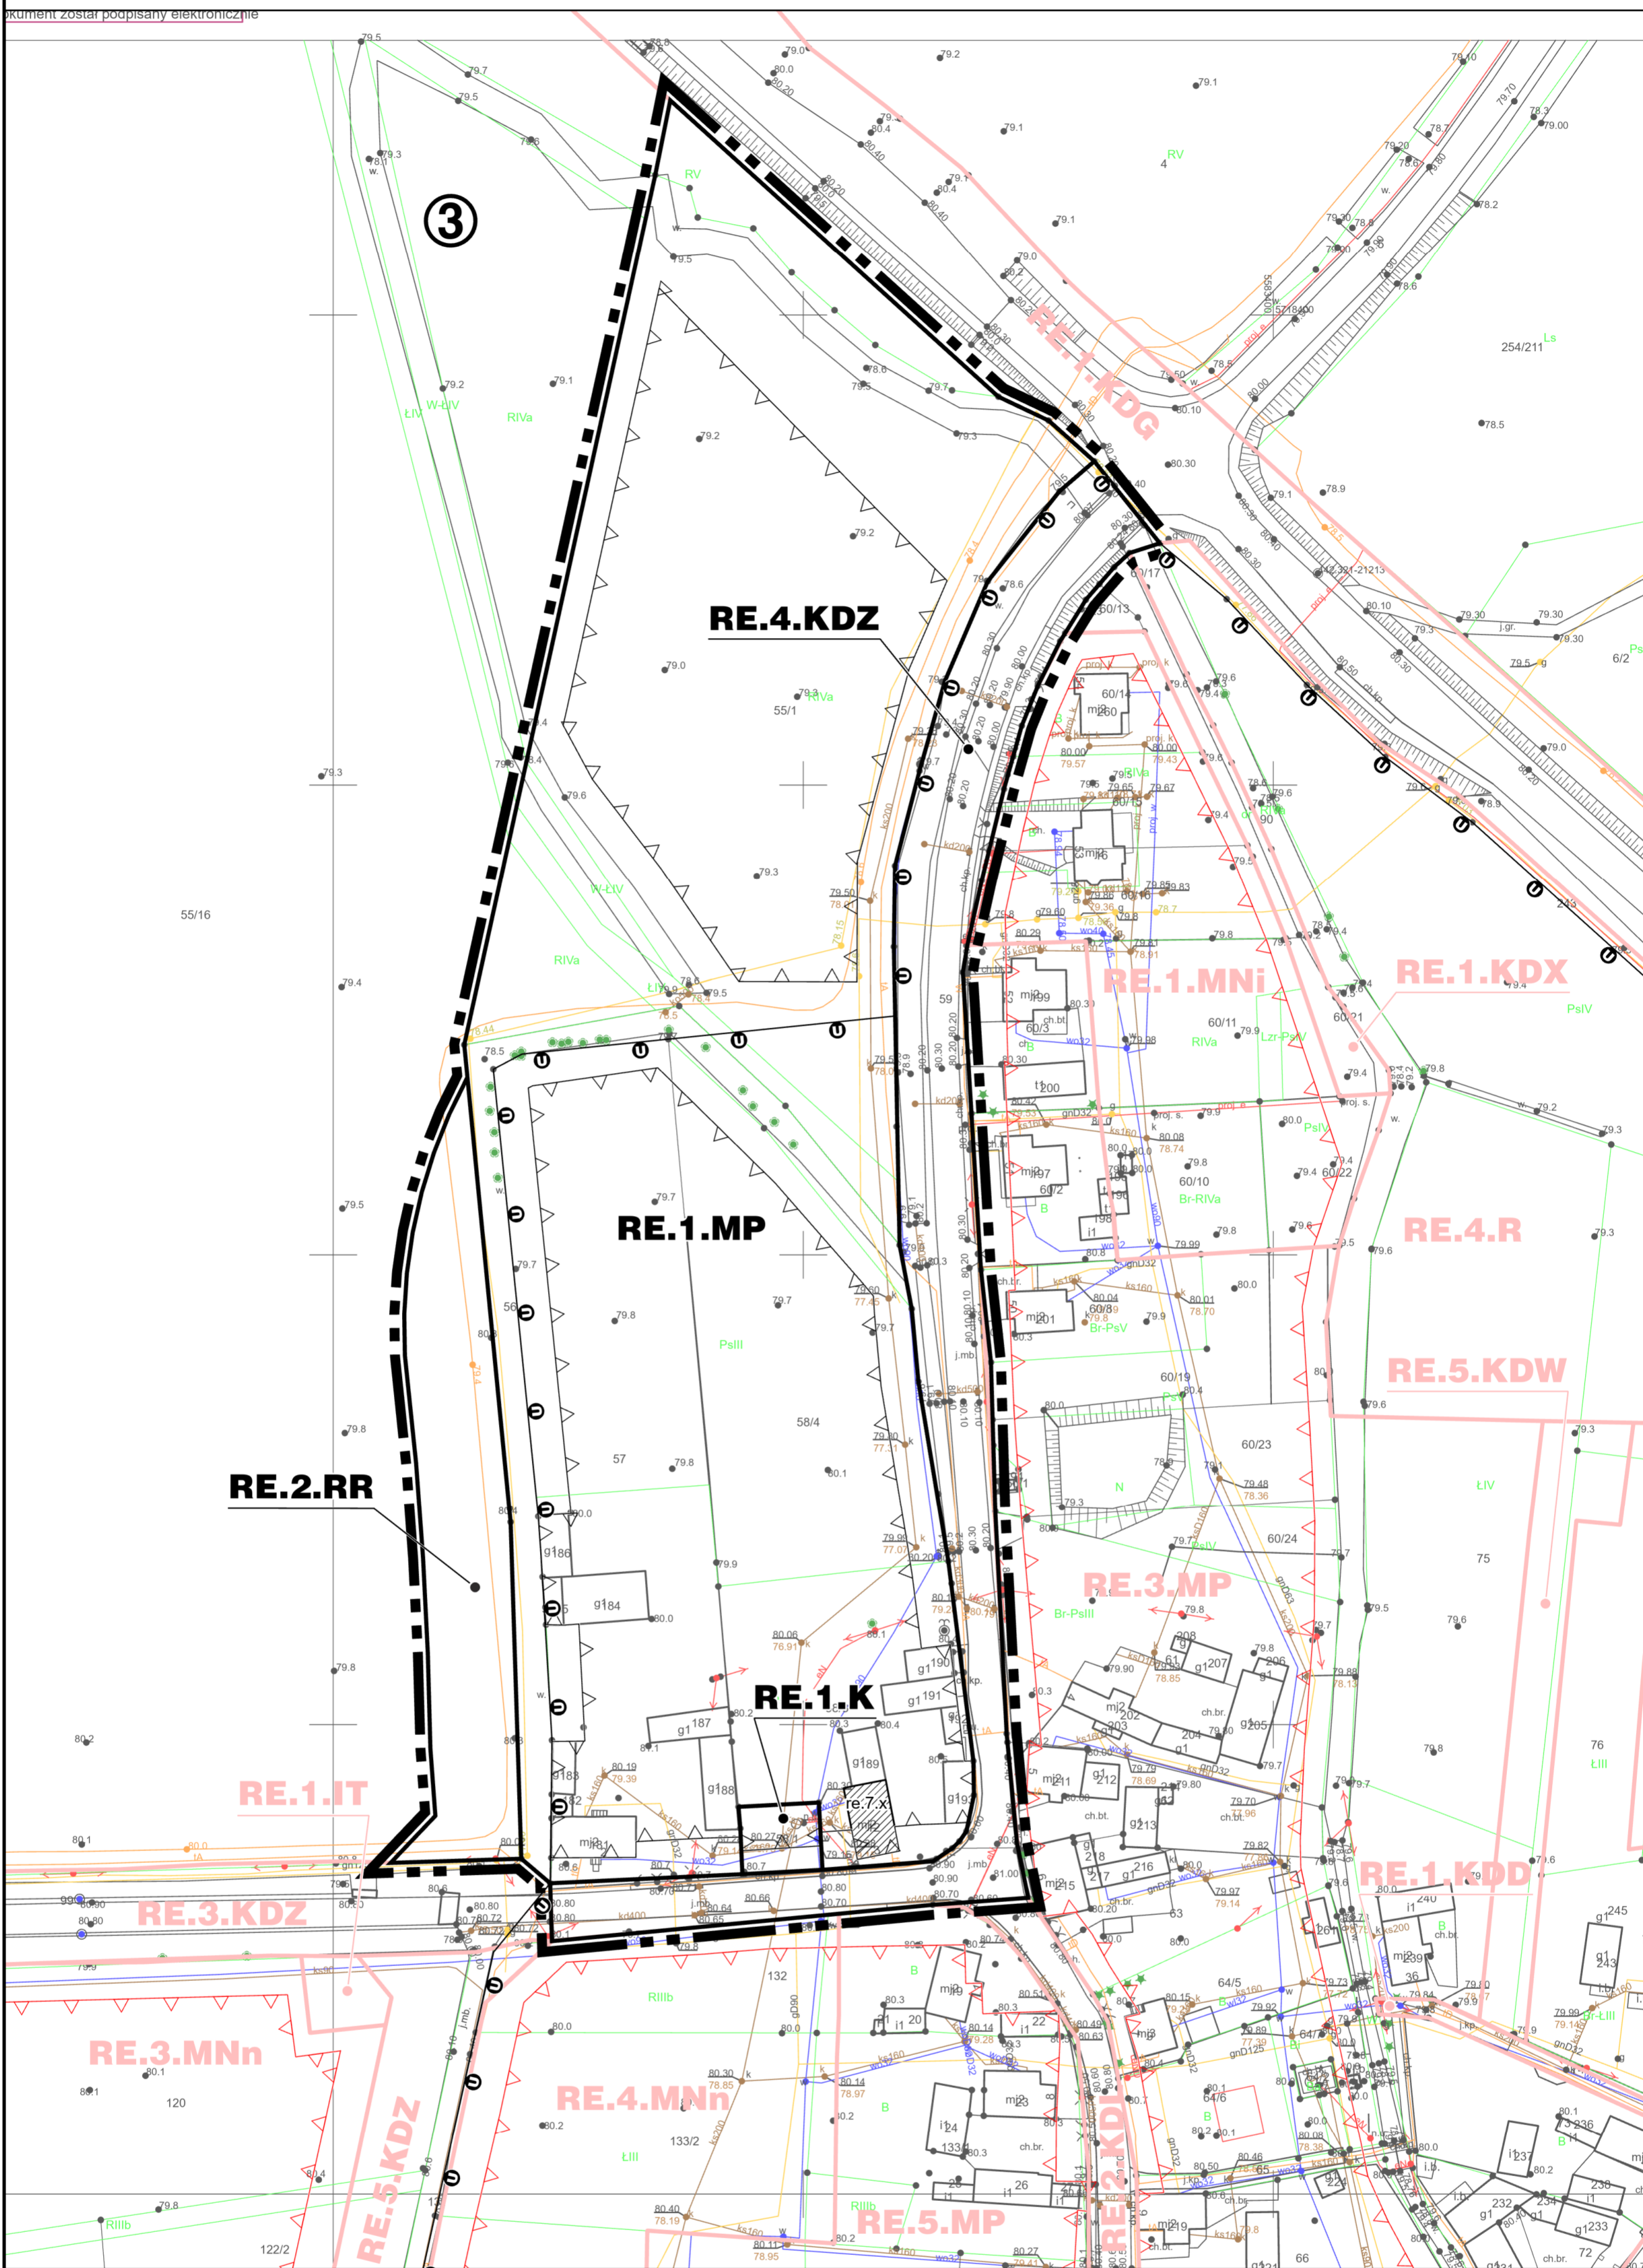





SKALA: 1:1 000




LEGENDA

-  GRANICA OBSZARU OBJĘTEGO PLANEM MIEJSCOWYM
-  LINIA ROZGRANICZAJĄCA TERENY O RÓŻNYM PRZEZNACZENIU LUB RÓŻNYCH ZASADACH ZAGOSPODAROWANIA
-  NIEPRZEKACZALNA LINIA ZABUDOWY
-  GRANICA STREFY "U" OCHRONY KONSERWATORSKIEJ UKŁADÓW PRZESTRZENNYCH WSI
-  OBIEKT ZABYTKOWY UJĘTY W GMINNEJ EWIDENCJI ZABYTKÓW WRAZ Z NUMEREM
-  NUMER OBSZARU PLANU MIEJSCOWEGO

SYMBOL TERENU

-  **MP** TEREN DLA ZABUDOWY MIESZKANIOWEJ JEDNORODZINNEJ ORAZ ZABUDOWY USŁUGOWEJ
-  **K** TEREN DLA SIECI, URZĄDZEŃ I OBIEKTÓW SŁUŻĄCYCH DO ODPROWADZANIA ŚCIEKÓW
-  **RR** TEREN DLA UŻYTKOWANIA ROLNICZEGO
-  **KDZ** TEREN DLA DROGI PUBLICZNEJ KLASY ZBIORCZEJ

ELEMENTY RYSUNKU NIEBĄDĄCE USTALENIAMI PLANU MIEJSCOWEGO

-  **RE.1.MNn** WYBRANE USTALENIA OBOWIĄZUJĄCEGO PLANU MIEJSCOWEGO PRZYJĘTEGO UCHWAŁĄ NR LX/238/2010 RADY GMINY GRĘBOCICE Z DNIA 10 CZERWCA 2010 ROKU

PEŁNE DEFINICJE OZNACZEŃ GRAFICZNYCH ZAWARTE SĄ W CZĘŚCI TEKSTOWEJ PLANU MIEJSCOWEGO

OZNACZENIA GRAFICZNE ZLOKALIZOWANE POZA GRANICAMI OBSZARU OBJĘTEGO PLANEM MIEJSCOWYM, ZA WYJĄTKIEM NUMERU OBSZARU I SYMBOLU TERENU, MAJĄ CHARAKTER INFORMACYJNY I NIE STANOWIĄ USTALEŃ PLANU MIEJSCOWEGO



WYRYS ZE STUDIUM UWARUNKOWAŃ I KIERUNKÓW ZAGOSPODAROWANIA PRZESTRZENNEGO GMINY



ZALĄCZNIK NR 3 DO UCHWAŁY NR
RADY GMINY GRĘBOCICE
Z DNIA 2021 R.

ECO LAND
BIURO URBANISTYCZNE
53-125 Wrocław al. Kasztanowa 8, tel/fax: (71) 341 28 54, 341 28 56

GMINA GRĘBOCICE
MIEJSCOWY PLAN ZAGOSPODAROWANIA PRZESTRZENNEGO
DLA WYBRANYCH OBSZARÓW W OBRĘBACH: RZECZYCA, RETKÓW
I OBISZÓW W GMINIE GRĘBOCICE

RYSUNEK PLANU MIEJSCOWEGO NR 3
- OBRĘB RZECZYCA

GŁÓWNY PROJEKTANT
DYREKTOR BIURA
mgr inż. arch. MAREK WILAND

PROJEKTANCI:
mgr inż. KATARZYNA DROBOT
mgr inż. EDYTA JAWORSKA
mgr inż. KAMIL ZALEWSKI
inż. KLAUDIA MEJNARTOWICZ

WROCŁAW
MARZEC 2021